






# ICONIC



ESC 2 | QUART PIS | Porta B | T7-3D

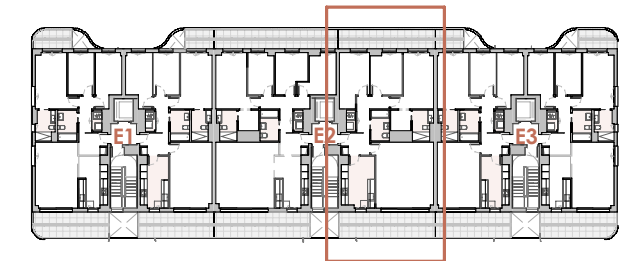

SUP. CONSTRUÏDA INTERIOR	114,68 m <sup>2</sup>
SUP. ÚTIL INTERIOR	97,85 m <sup>2</sup>
TERRASSA / BALCÓ	32,38 m <sup>2</sup>
<b>SUP. ÚTIL TOTAL</b>	<b>130,23 m<sup>2</sup></b>
<small>*Inclou útil interior i útil exterior</small>	

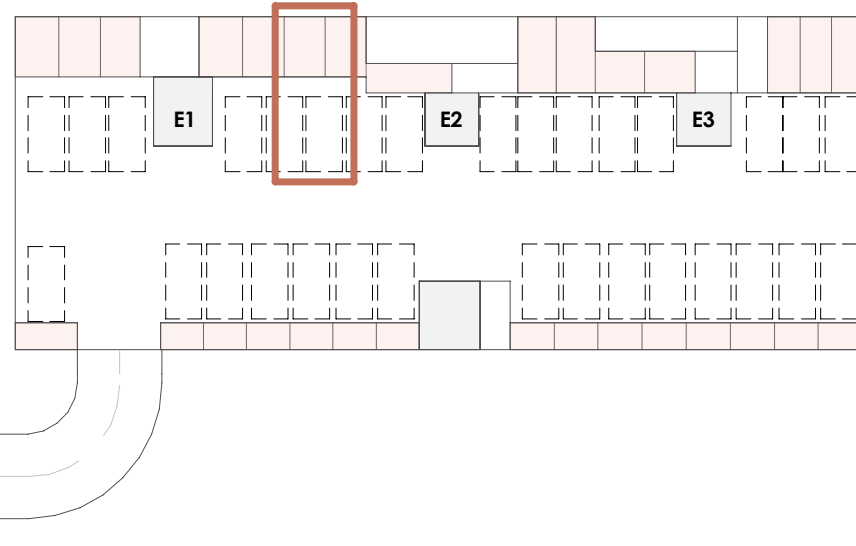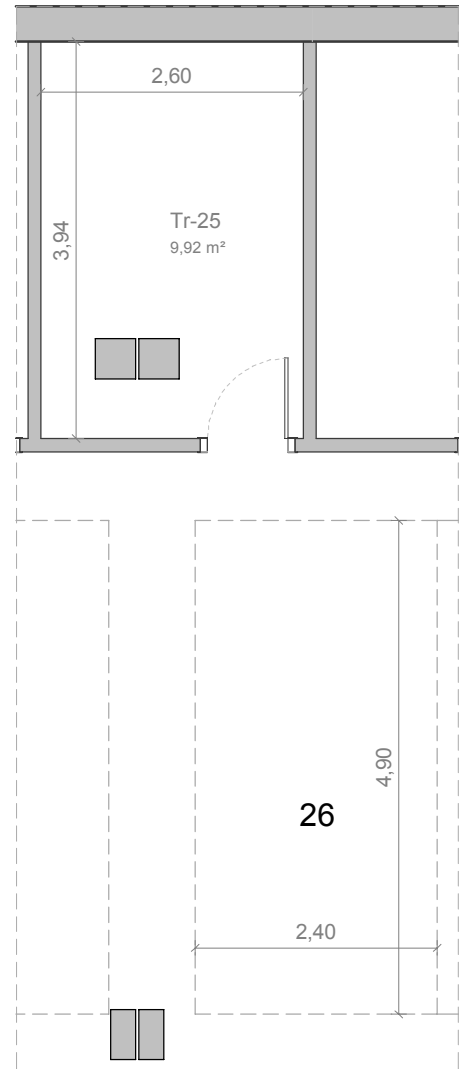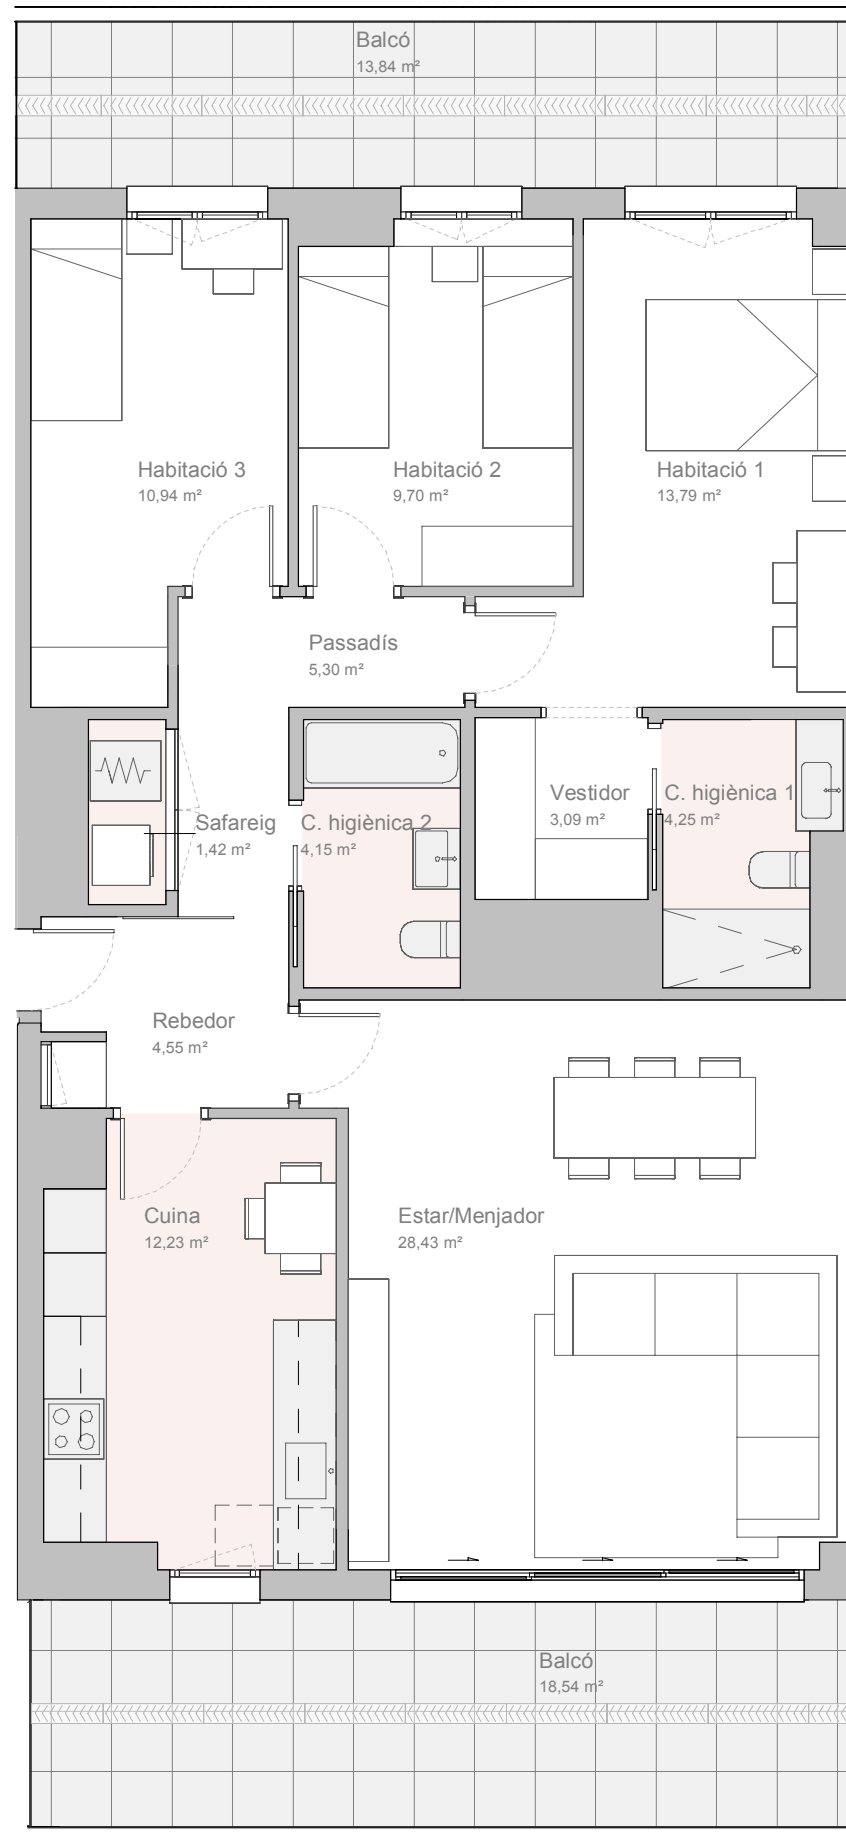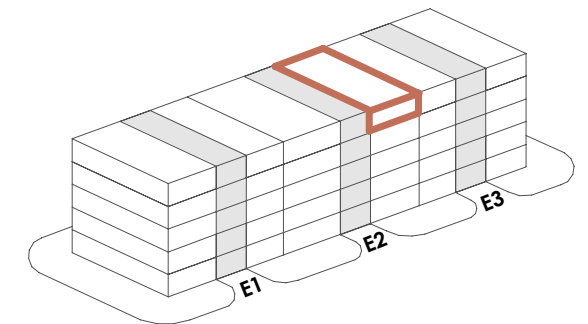

El present plànol és un aveng del projecte i és orientatiu, no constitueix un document contractual; subjecte a modificacions per exigències tècniques, jurídiques o administratives derivades de l'obtenció de tots els permisos i llicències reglamentaries, així com les necessitats constructives o de disseny derivats del desenvolupament del projecte i la Direcció d'Obra. Les superfícies útils tenen caràcter provisional fins a l'obtenció de la corresponent Llicència d'Obres. La jardineria, el mobiliari urbà i el mobiliari és fictici, tenint validesa únicament a efectes decoratius.

V2 | OCTUBRE 2024



PROMOU:  
CONSTRUEIX:  
**GRHOMES**  
**garcia riera**  
EMPRESA CONSTRUCTORA

PROJECTA:  
**binarq**  
ARQUITECTOS