


ICONIC




ESC 1 | QUART PIS | Porta B | T2-3D'

3 2 1 1 SC
95,94 m²

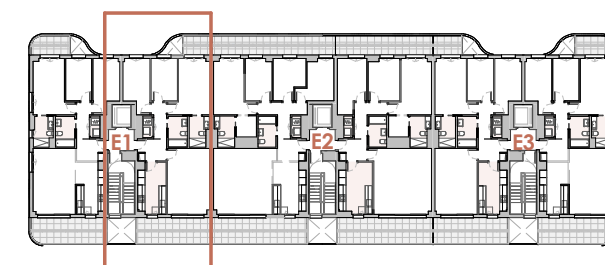

SUP. CONSTRUÏDA INTERIOR 95,94 m²
SUP. ÚTIL INTERIOR 81,00 m²
TERRASSA / BALCÓ 18,59 m²
SUP. ÚTIL TOTAL 99,59 m²
*Inclou útil interior i útil exterior

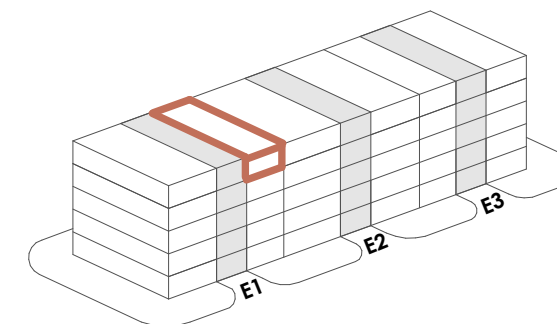




GRHOMES

PROMOU:
CONSTRUEIX:

garcia riera
EMPRESA CONSTRUCTORA

PROJECTA:

binarq
ARQUITECTES

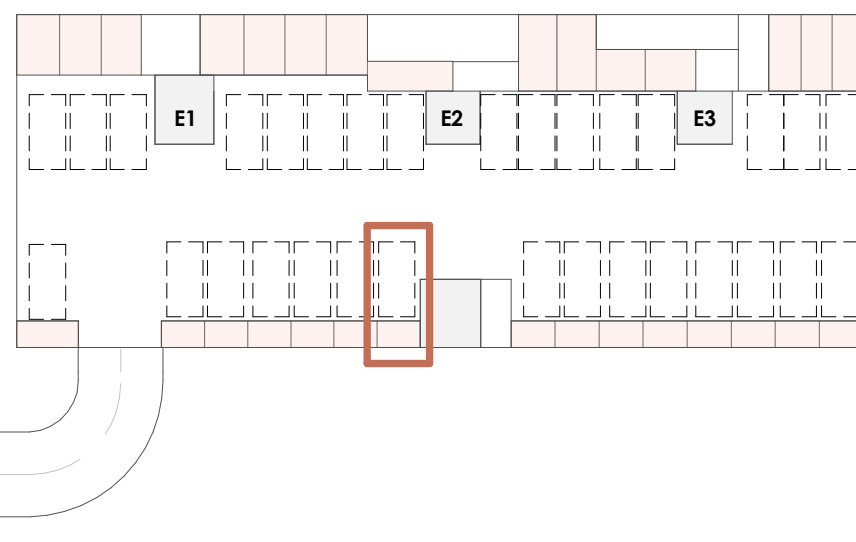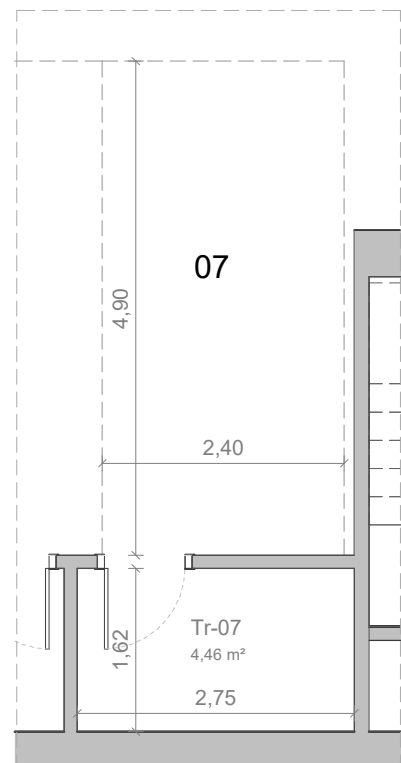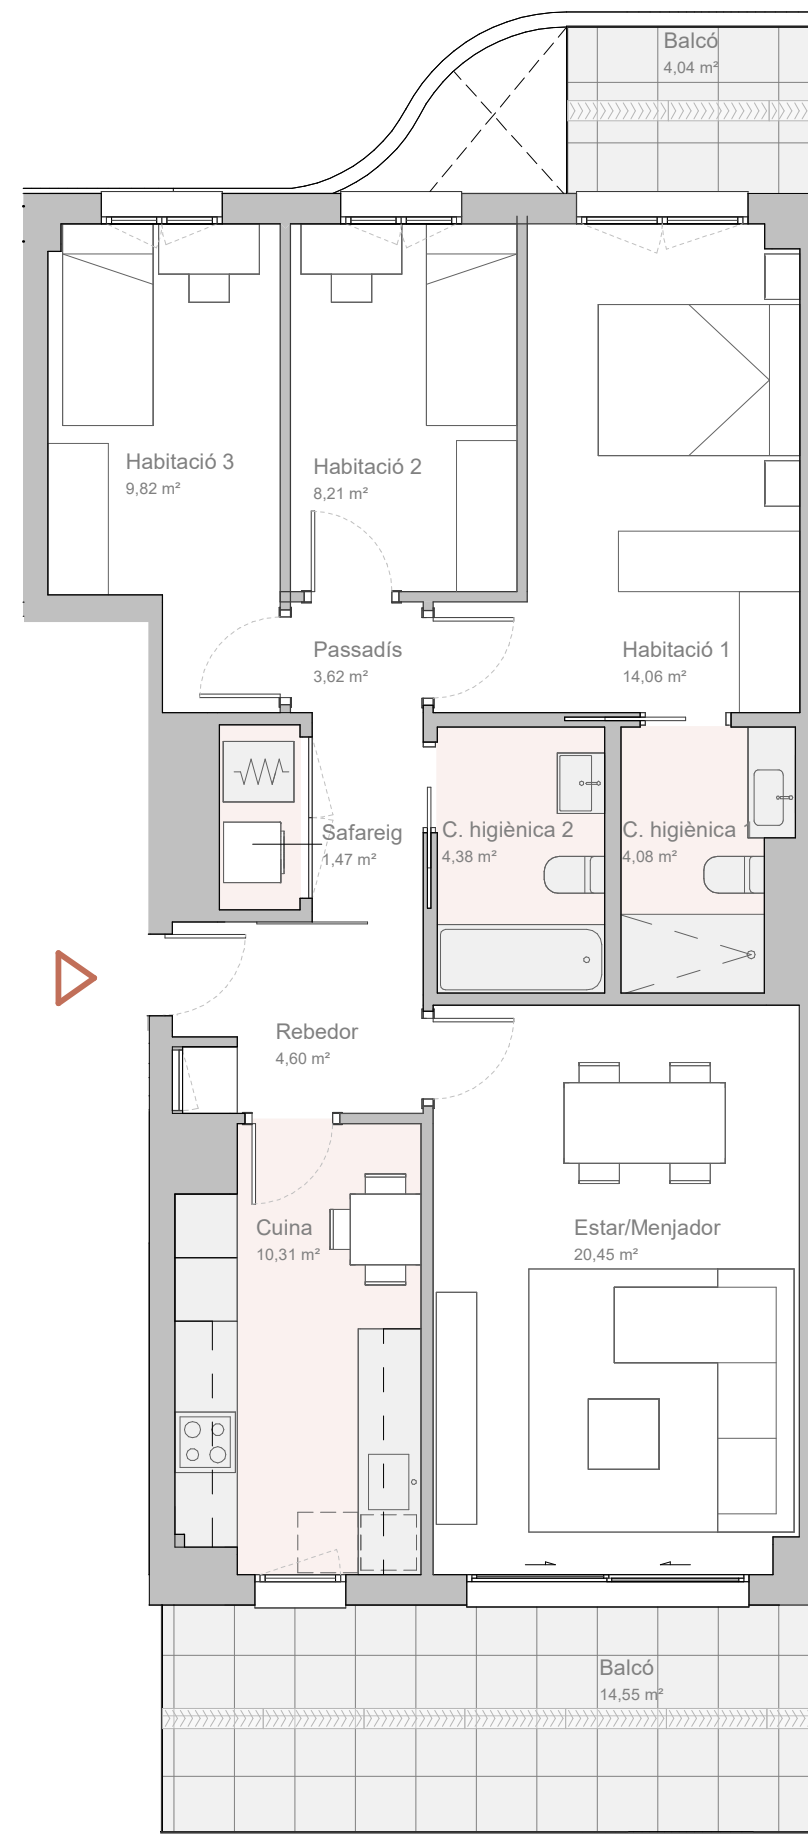

El present plànol és un avanç del projecte i és orientatiu, no constitueix un document contractual; subjecte a modificacions per exigències tècniques, jurídiques o administratives derivades de l'obtenció de tots els permisos i llicències reglamentàries, així com les necessitats constructives o de disseny derivats del desenvolupament del projecte i la Direcció d'Obra. Les superfícies útils tenen caràcter provisional fins a l'obtenció de la corresponent Llicència d'Obres. La jardineria, el mobiliari urbà i el mobiliari és fictici, tenint validesa únicament a efectes decoratius.

V2 | OCTUBRE 2024

