

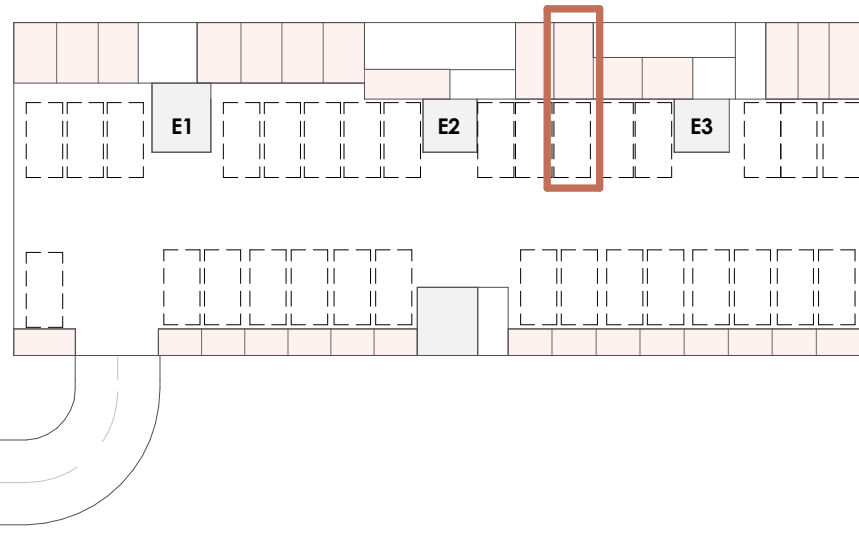


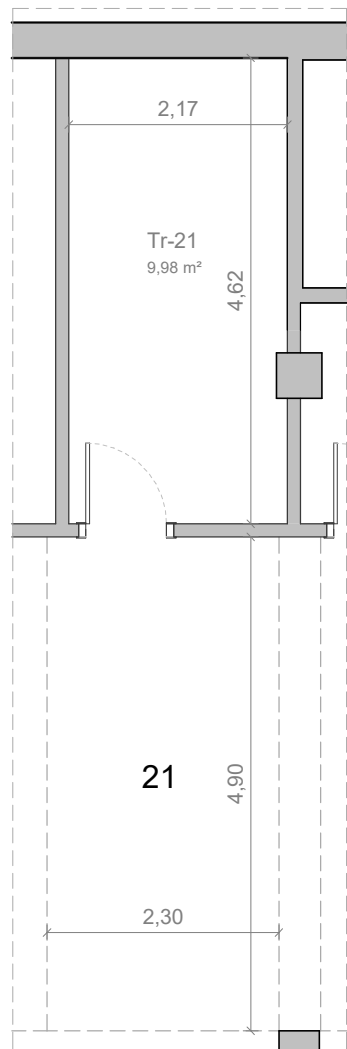

El present plànol és un avanç del projecte i és orientatiu, no constitueix un document contractual; subjecte a modificacions per exigències tècniques, jurídiques o administratives derivades de l'obtenció de tots els permisos i llicències reglamentaries, així com les necessitats constructives o de disseny derivats del desenvolupament del projecte i la Direcció d'Obra. Les superfícies útils tenen caràcter provisional fins a l'obtenció de la corresponent Llicència d'Obres. La jardineria, el mobiliari urbà i el mobiliari és fictici, tenint validesa únicament a efectes decoratius.


V2 | OCTUBRE 2024

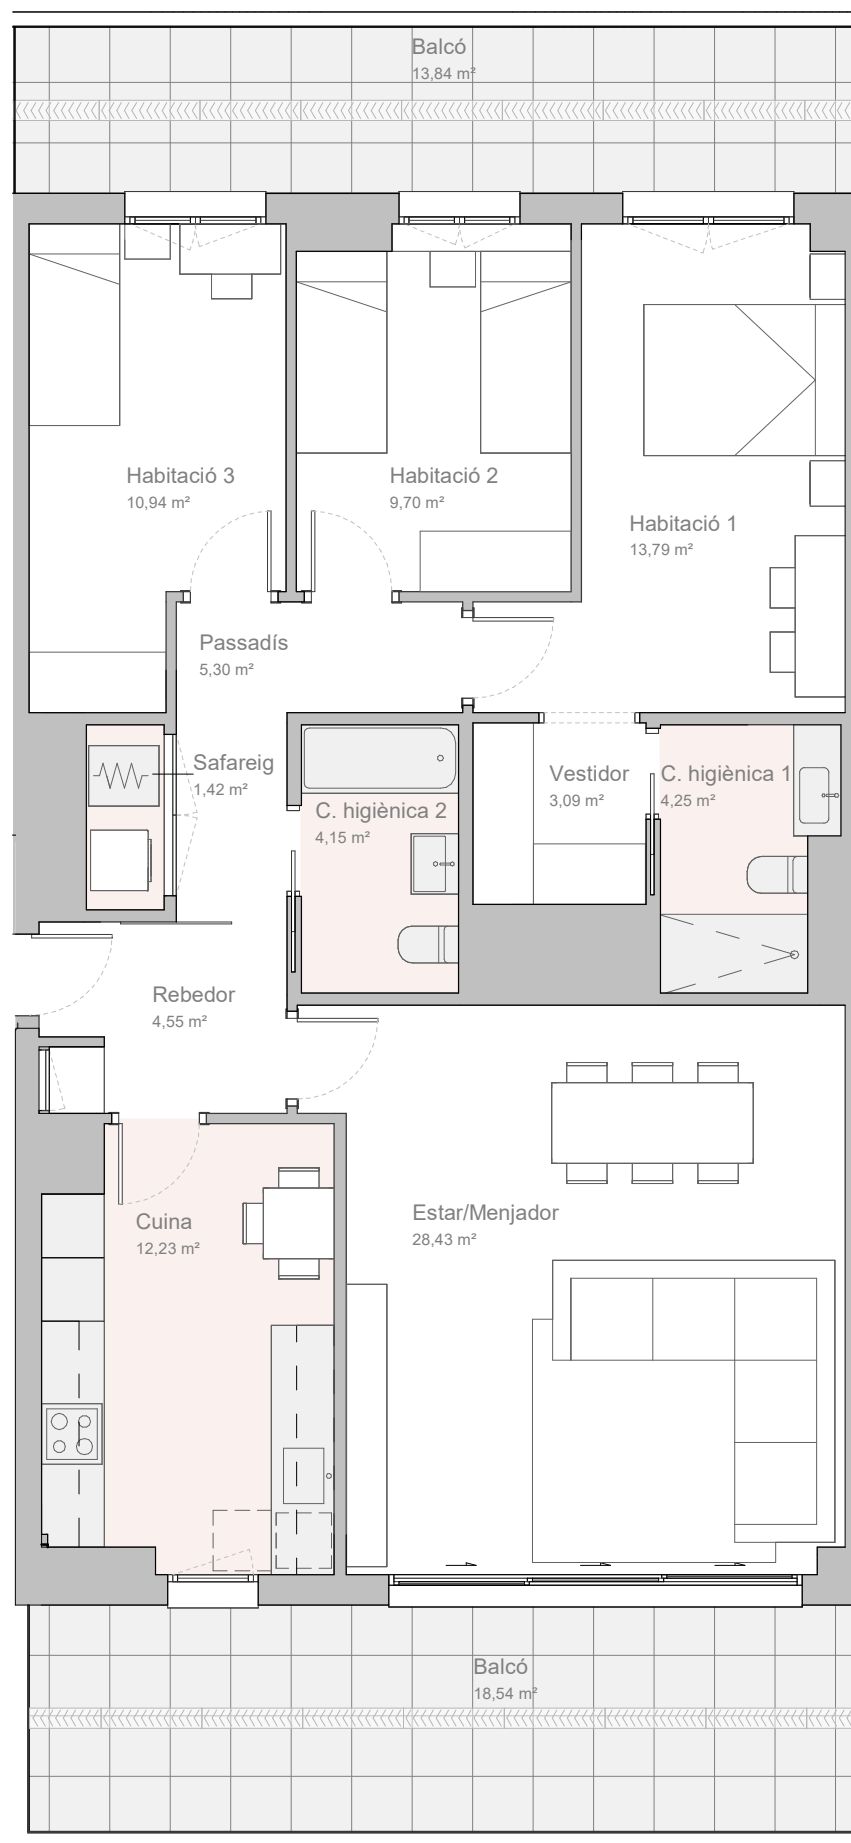


ICONIC



ESC 2 | PRIMER PIS | Porta B | T7-3D

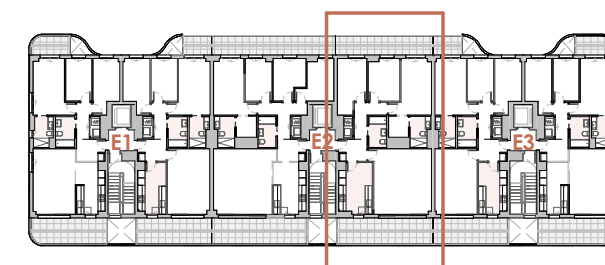

SUP. CONSTRUÏDA INTERIOR	114,68 m²
SUP. ÚTIL INTERIOR	97,85 m²
TERRASSA / BALCÓ	32,38 m²
SUP. ÚTIL TOTAL	130,23 m²
*Inclou útil interior i útil exterior	

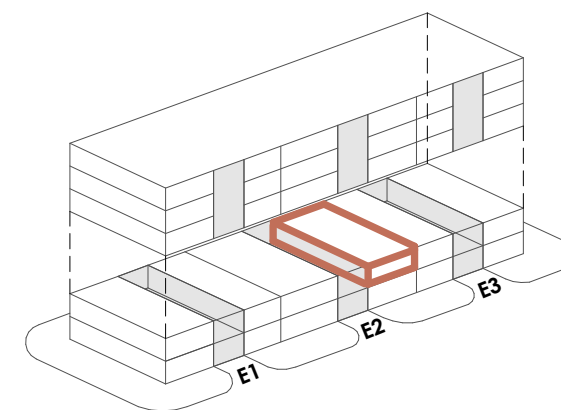

GRHOMES

PROMOU:
CONSTRUEIX:

garcia riera
EMPRESA CONSTRUCTORA

PROJECTA:

binarq
ARQUITECTES