

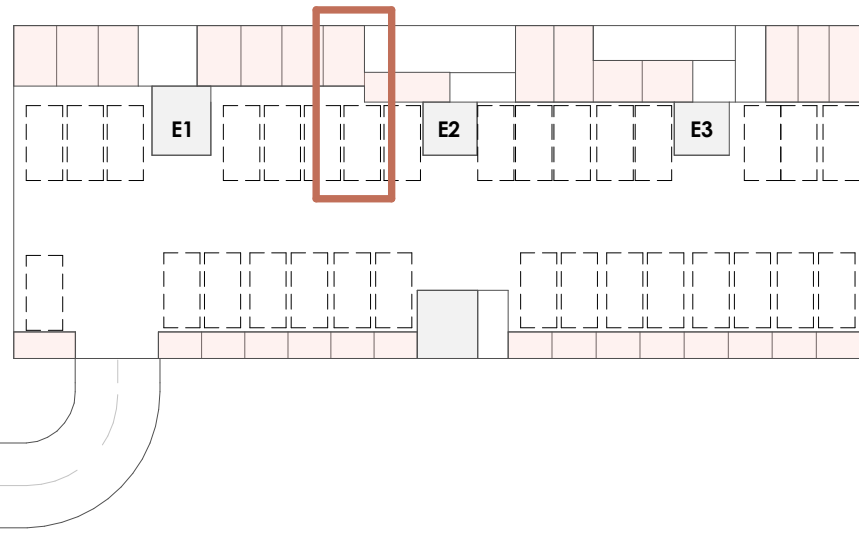


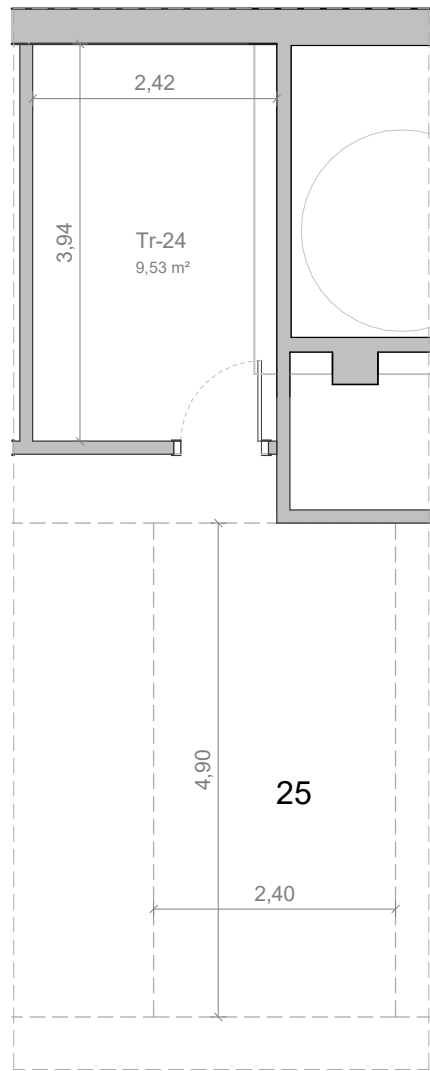

El present plànol és un avenç del projecte i és orientatiu, no constitueix un document contractual; subjecte a modificacions per exigències tècniques, jurídiques o administratives derivades de l'obtenció de tots els permisos i llicències reglamentàries, així com les necessitats constructives o de disseny derivats del desenvolupament del projecte i la Direcció d'Obra. Les superfícies útils tenen caràcter provisional fins a l'obtenció de la corresponent Llicència d'Obres. La jardineria, el mobiliari urbà i el mobiliari és fictici, tenint validesa únicament a efectes decoratius.


V2 | OCTUBRE 2024

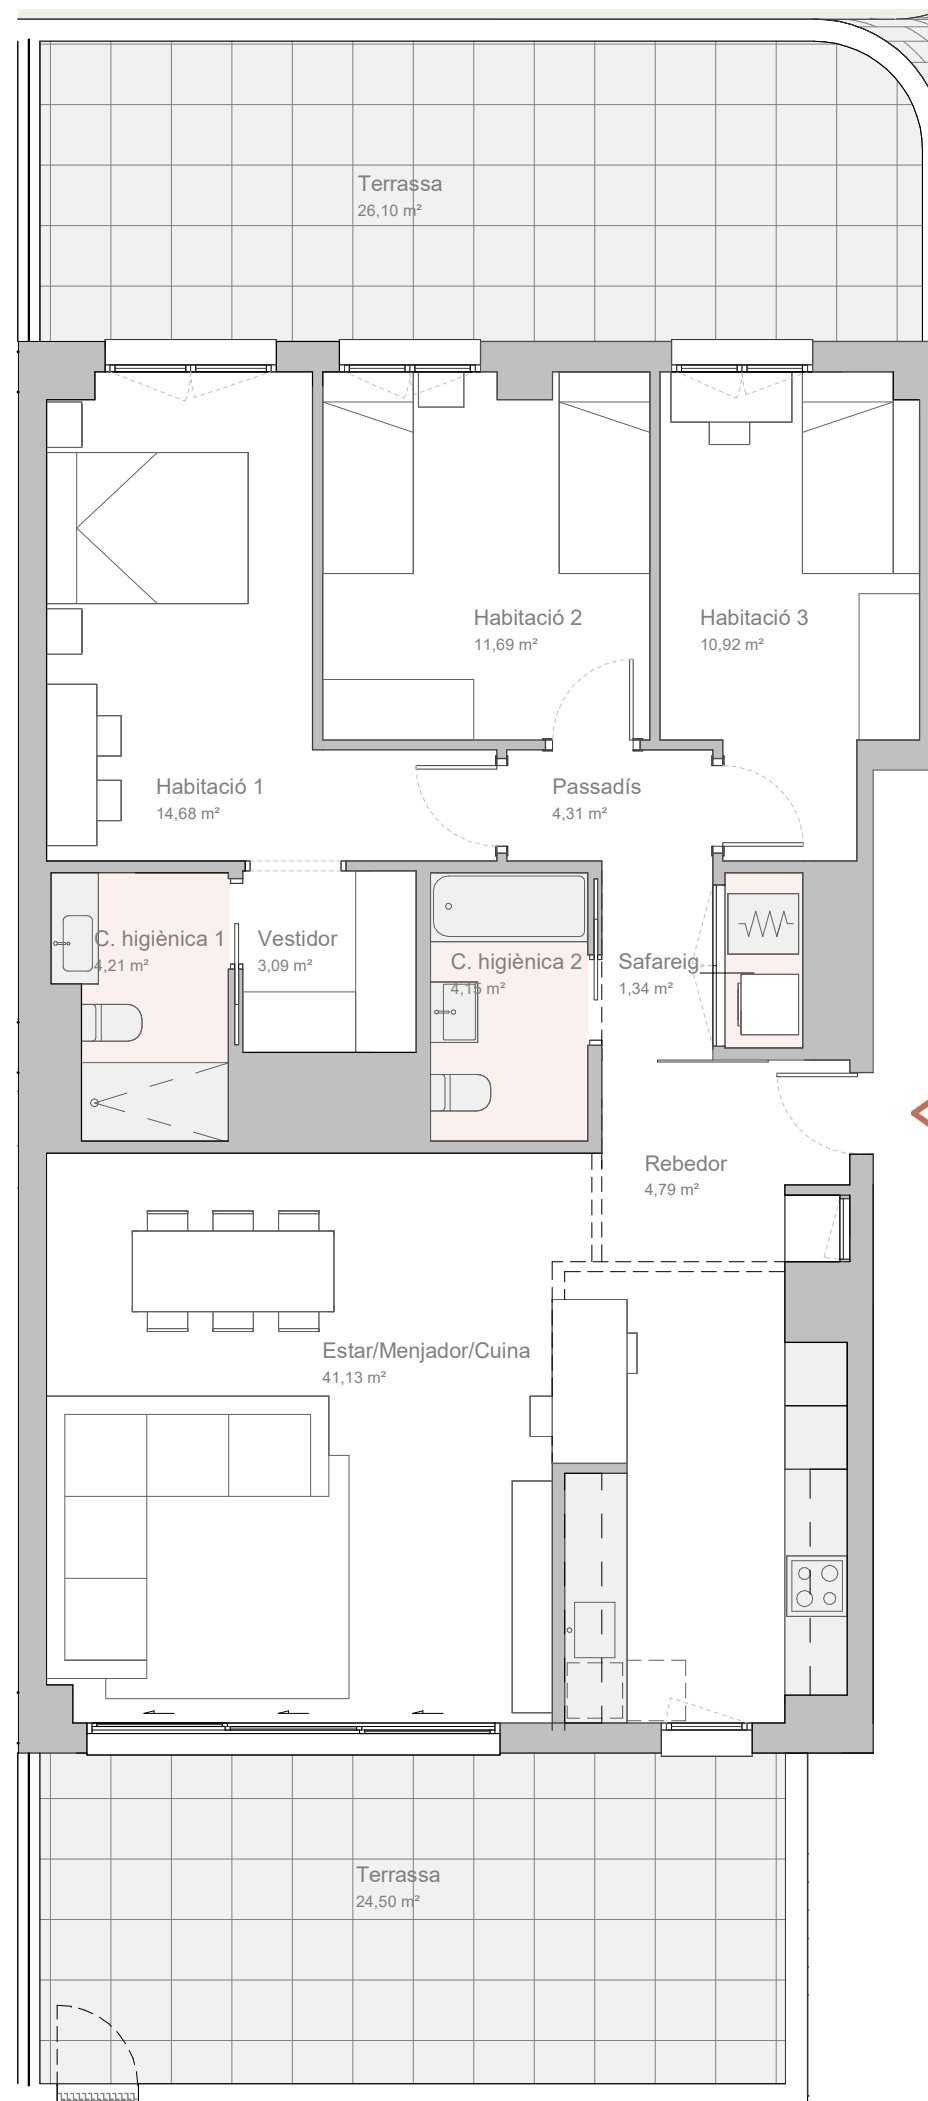

ICONIC




ESC 2 | PLANTA BAIXA | Porta A | T5 - 3D

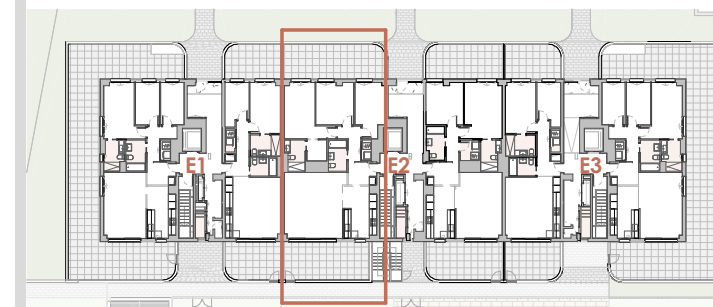

SUP. CONSTRUÏDA INTERIOR	117,59 m ²
SUP. ÚTIL INTERIOR	100,31 m ²
TERRASSA / BALCÓ	50,60 m ²
SUP. ÚTIL TOTAL	150,91 m ²

*Inclou útil interior i útil exterior

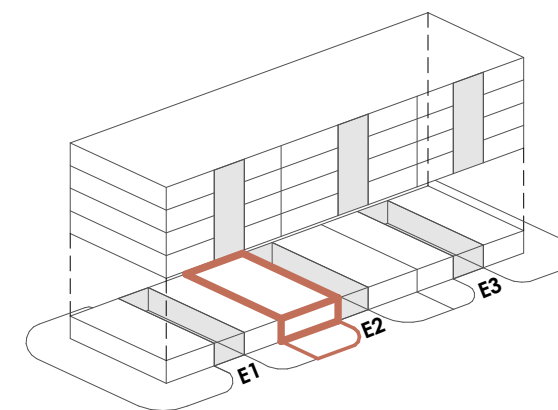

GRHOMES

PROMOU:
CONSTRUEIX:

garcia riera
EMPRESA CONSTRUCTORA

PROJECTA:

binarq
ARQUITECTES