

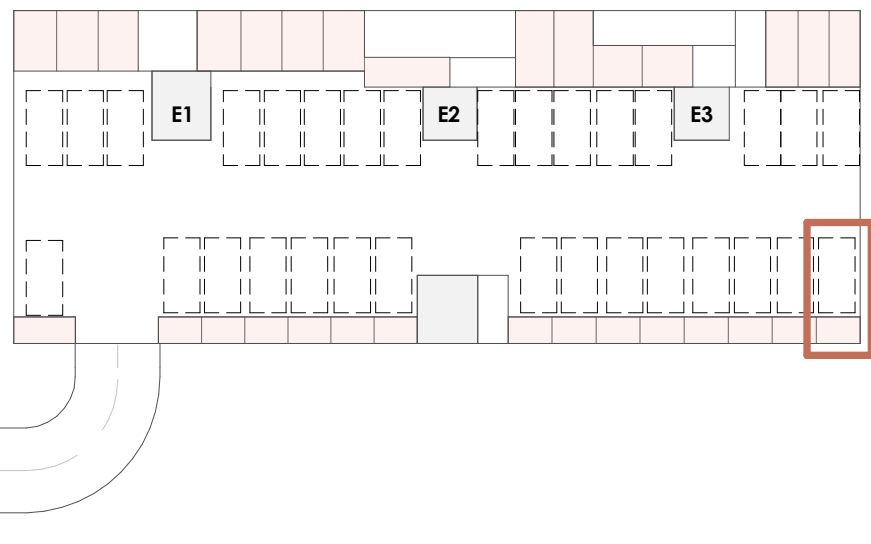


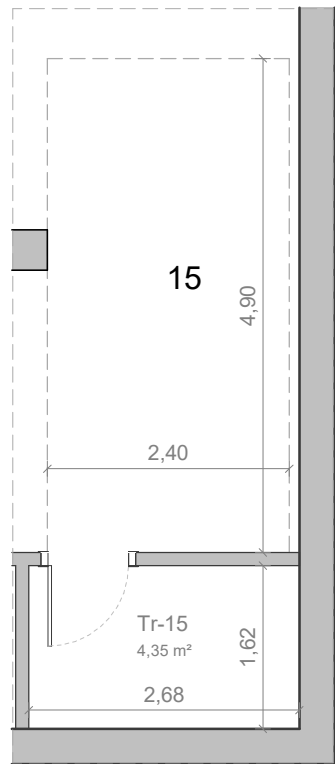

El present plànol és un aveng del projecte i és orientatiu, no constitueix un document contractual; subjecte a modificacions per exigències tècniques, jurídiques o administratives derivades de l'obtenció de tots els permisos i llicències reglamentaries, així com les necessitats constructives o de disseny derivats del desenvolupament del projecte i la Direcció d'Obra. Les superfícies útils tenen caràcter provisional fins a l'obtenció de la corresponent Llicència d'Obres. La jardineria, el mobiliari urbà i el mobiliari és fictici, tenint validesa únicament a efectes decoratius.


V2 | OCTUBRE 2024

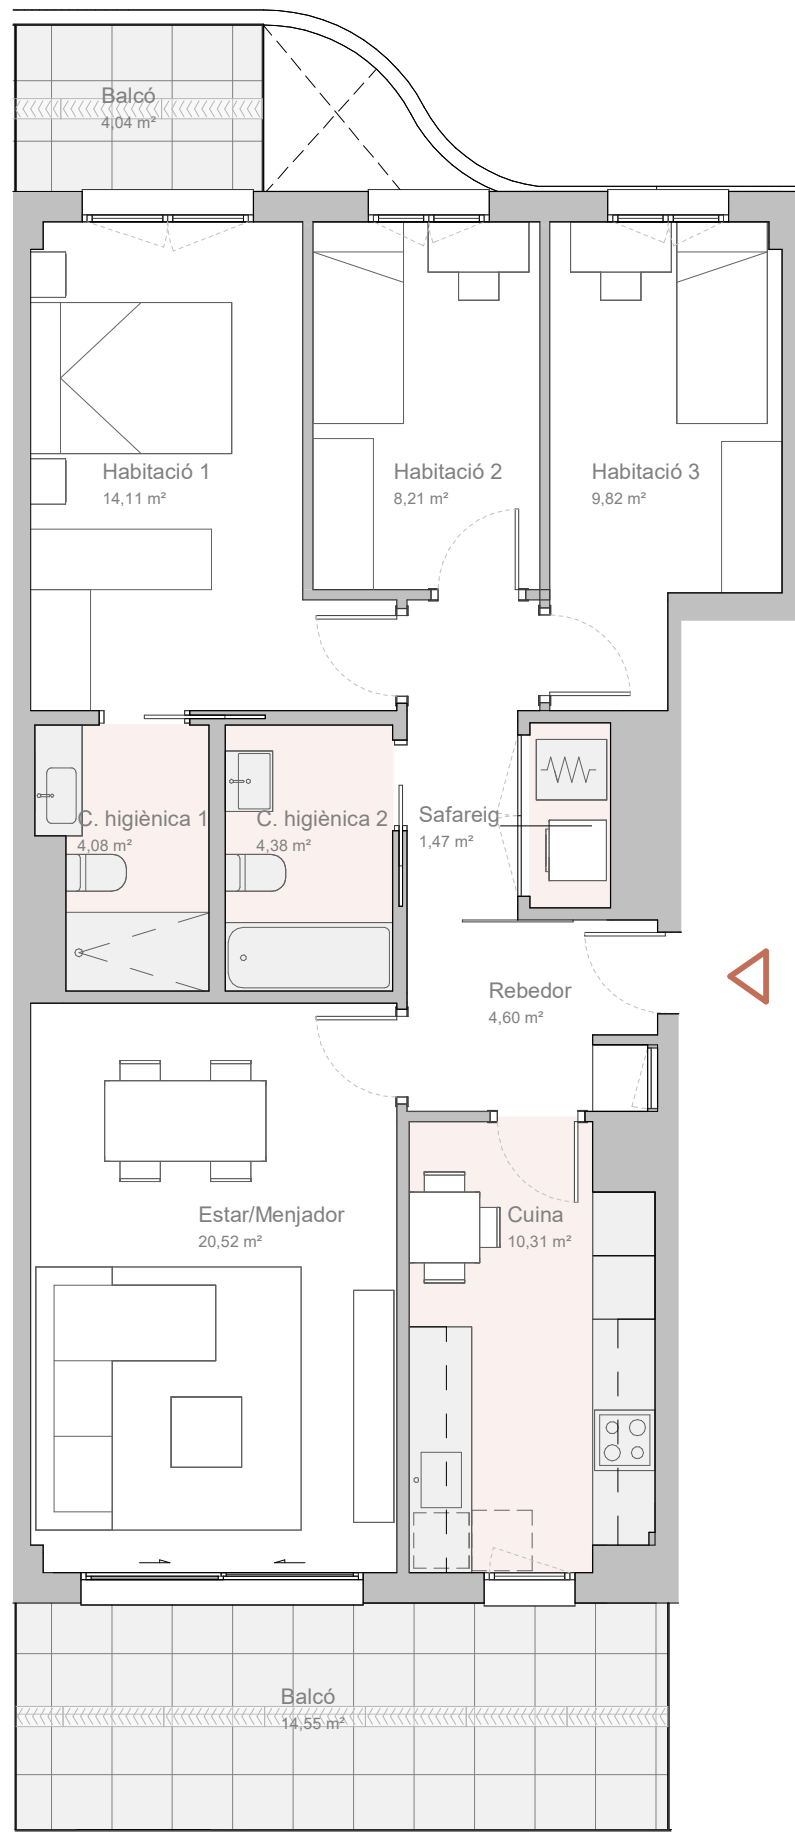

ICONIC




ESC 3 | TERCER PIS | Porta A | T2-3D'

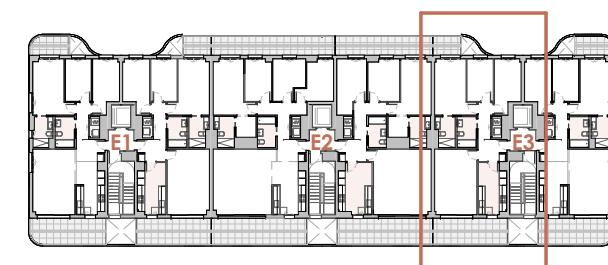

SUP. CONSTRUÏDA INTERIOR	95,94 m ²
SUP. ÚTIL INTERIOR	81,12 m ²
TERRASSA / BALCÓ	18,59 m ²
SUP. ÚTIL TOTAL	99,71 m ²

*Inclou útil interior i útil exterior

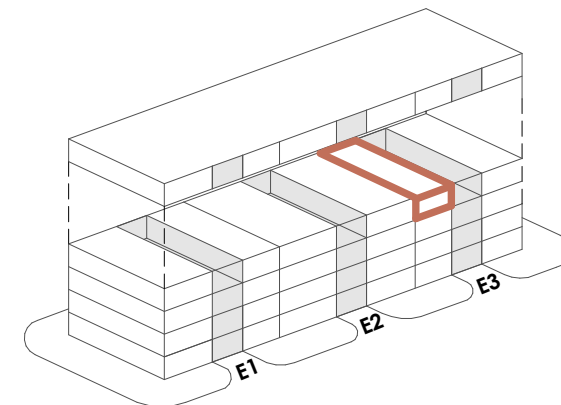

GRHOMES

PROMOU:
CONSTRUEIX:

garcia riera
EMPRESA CONSTRUCTORA

PROJECTA:

binarq
ARQUITECTES