




EDIFICI PONT

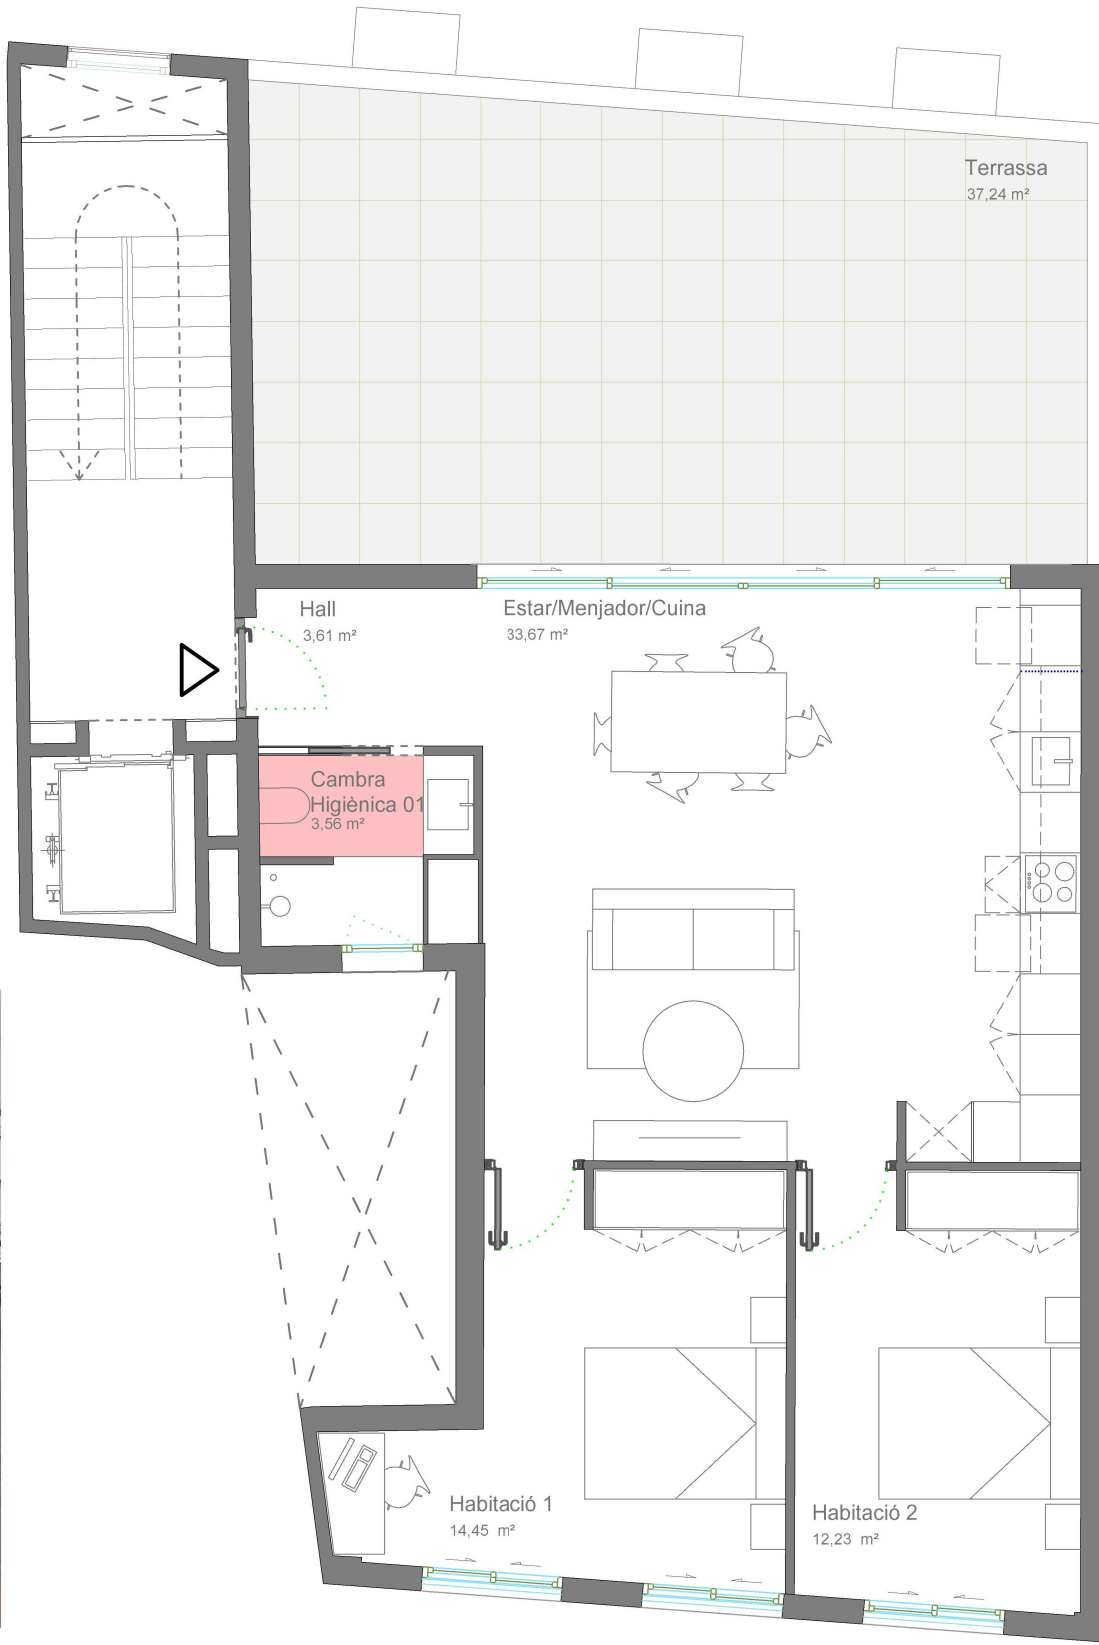

PLANTA TERCERA

			
2	1	1	SC
			96,80 m ²
SUP. CONSTRUÏDA INTERIOR			78,18m ²
TERRASSA (50%)			18,62m ²
SUP. CONSTRUÏDA TOTAL			96,80m ²
*inclou construïda interior + exterior			
SUP. ÚTIL INTERIOR			67,52m ²
TERRASSA			37,24m ²
SUP. ÚTIL TOTAL			104,76m ²
*inclou útil interior + exterior			

El present plànol és un aveng del projecte i és orientatiu, no constitueix un document contractual, subjecte a modificacions per exigències tècniques, jurídiques o administratives derivades de l'obtenció de tots els permisos i llicències reglamentaries, així com les necessitats constructives o de disseny derivats del desenvolupament del projecte i la Direcció d'Obra. Les superfícies útils tenen caràcter provisional fins a l'obtenció de la corresponent Llicència d'Obres. La jardineria, el mobiliari urbà i el mobiliari és fictici, tenint validesa únicament a efectes decoratius.

